



特記事項


※座部は、eリアル加工製品とする
eリアルは、2液混合熱硬化型ポリウレタン樹脂成形品とし、
それに使用するポリウレタン素材は、耐候性、耐薬品性、耐熱性に優れ
無溶剤であり難燃性で有機化合物（VOC）を一切含まないRoHS対応品とする
※銅材部は、メッキ処理の上、ウレタン塗装を施す

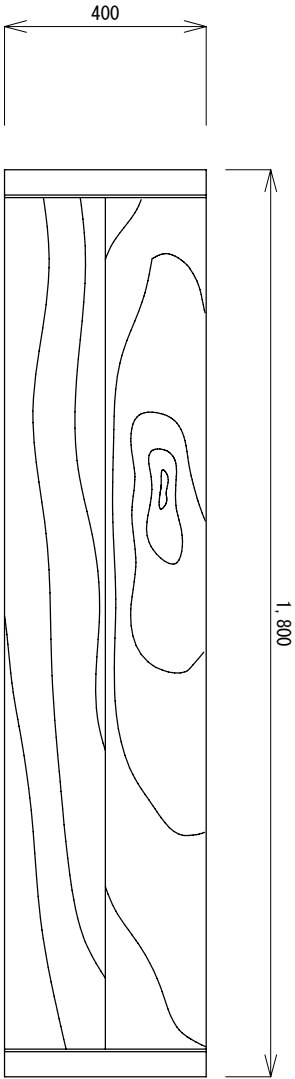

平面図 S=1/15

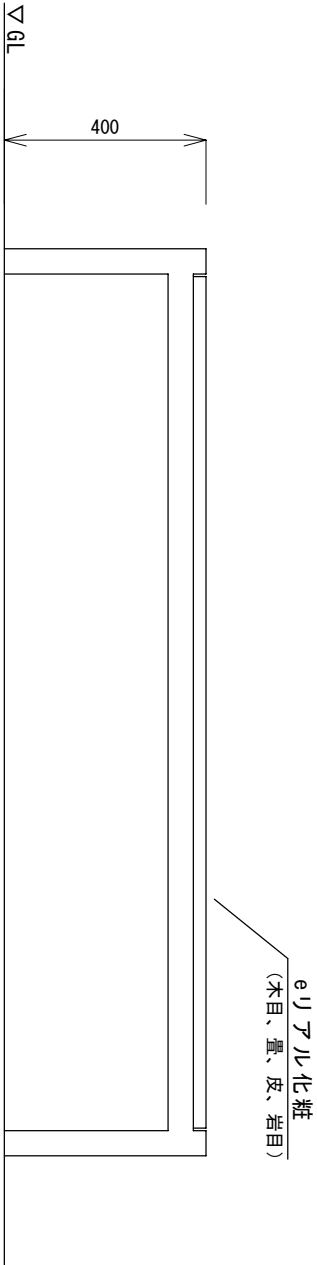

平面図 S=1/15

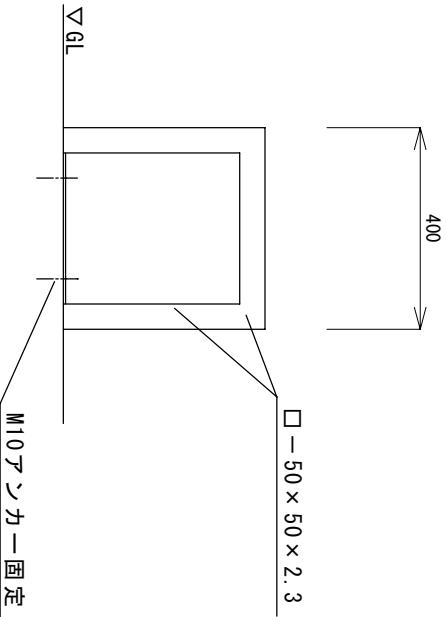

平面図 S=1/15

受領印 RECEIPT SEAL		工事名 PROJECT	作成日 DRAWING DATE	検図 CHECK	検図 CHECK	検図 CHECK	作成者 DRAWER	図面番号 DRAWING No.
		図面名 DRAWING TITLE	縮尺 SCALE					No.
		平ベンチ (eリアル仕様)	1/15	株式会社 光 Hikari Co., Ltd				HEBH-001-18S
				株式会社 光 Hikari Co., Ltd				FILE NAME