


φ 3000


480

φ 2040

480

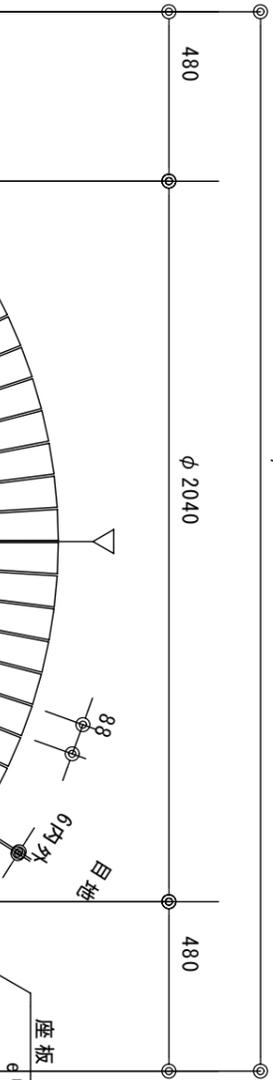


座板 88 (58) x40
φ リアル成形品

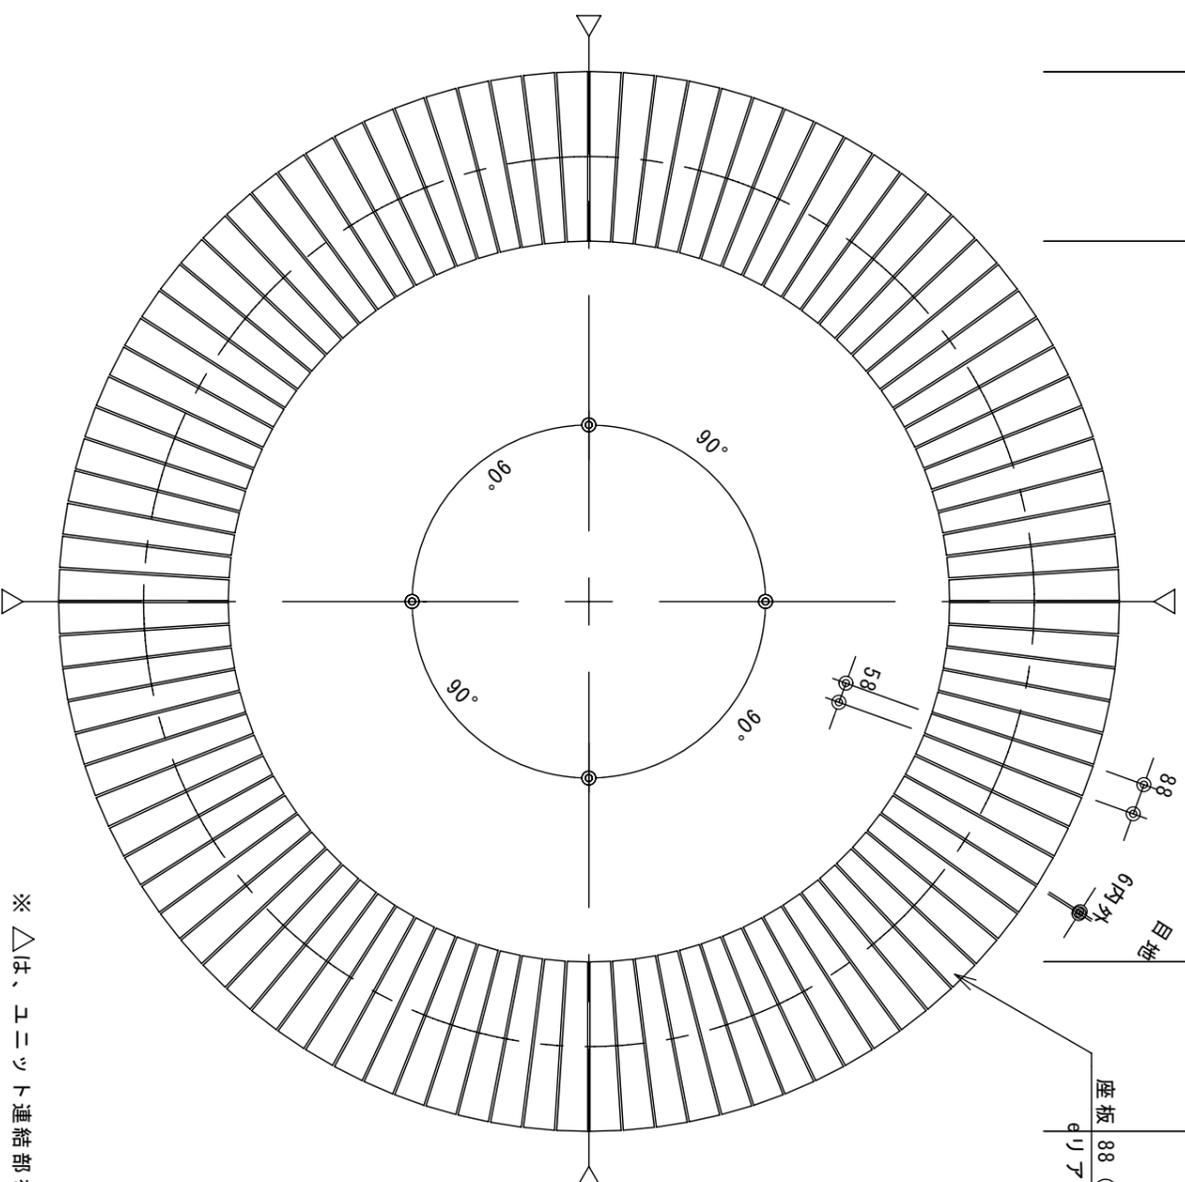

立面図 S=1:20


※ △は、ユニット連結部を示す。

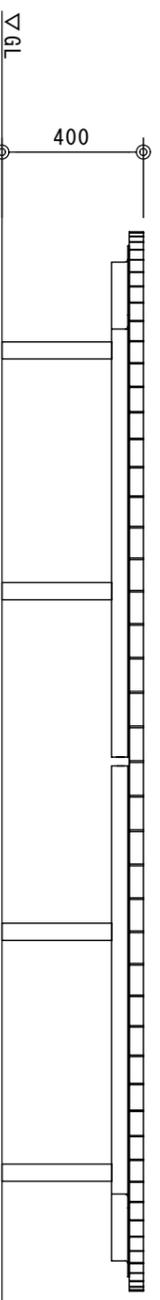

平面図 S=1:20

特記事項

※座板は、eリアル成形品とする
 eリアルは、2液混合熱硬化型ポリウレタン樹脂成形品とし、
 それに使用するポリウレタン素材は、耐候性、耐薬品性、耐熱性に優れ
 無溶剤であり難燃性で有機化合物 (VOC) を一切含まないROHS対応品とする

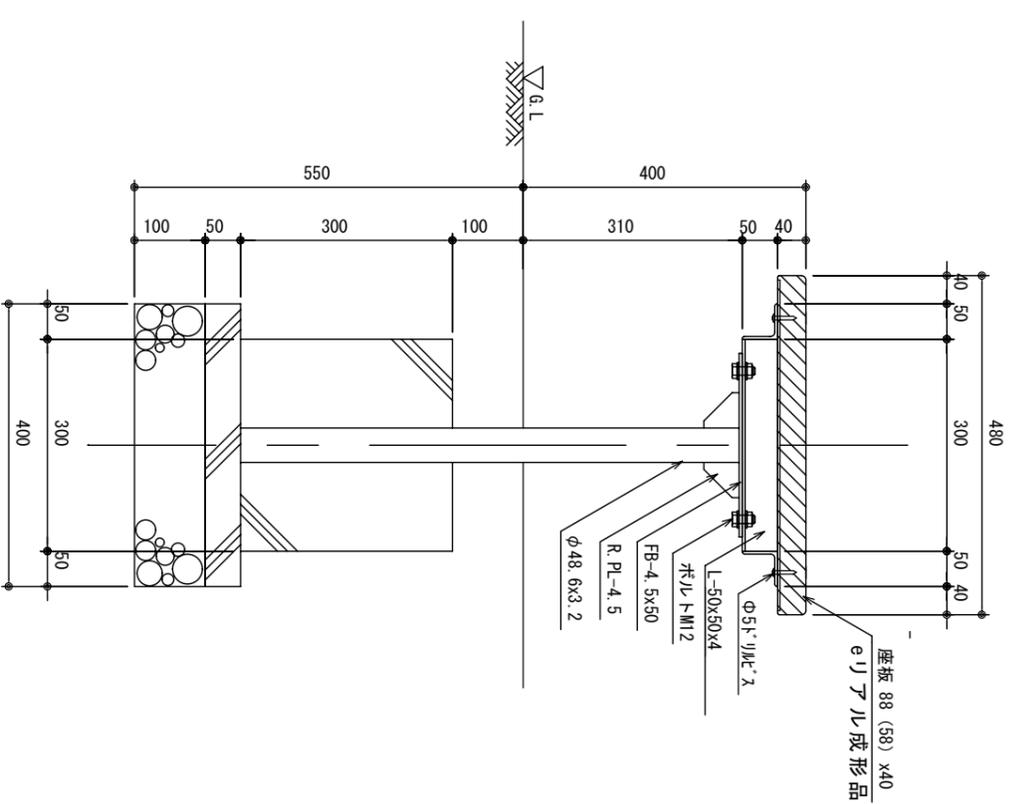

基礎部断面図 S=1:10

工事名 PROJECT	作成日 DRAWING DATE	検図 CHECK	検図 CHECK	検図 CHECK	作成者 DRAWER	図面番号 DRAWING No.
図面名 DRAWING TITLE	縮尺 SCALE	1/20	1/10	株式会社 光 Hikari Co., Ltd		FILE NAME
サークルベンチ (基礎式)						HEBS-002-30K