



平面図 S=1:20

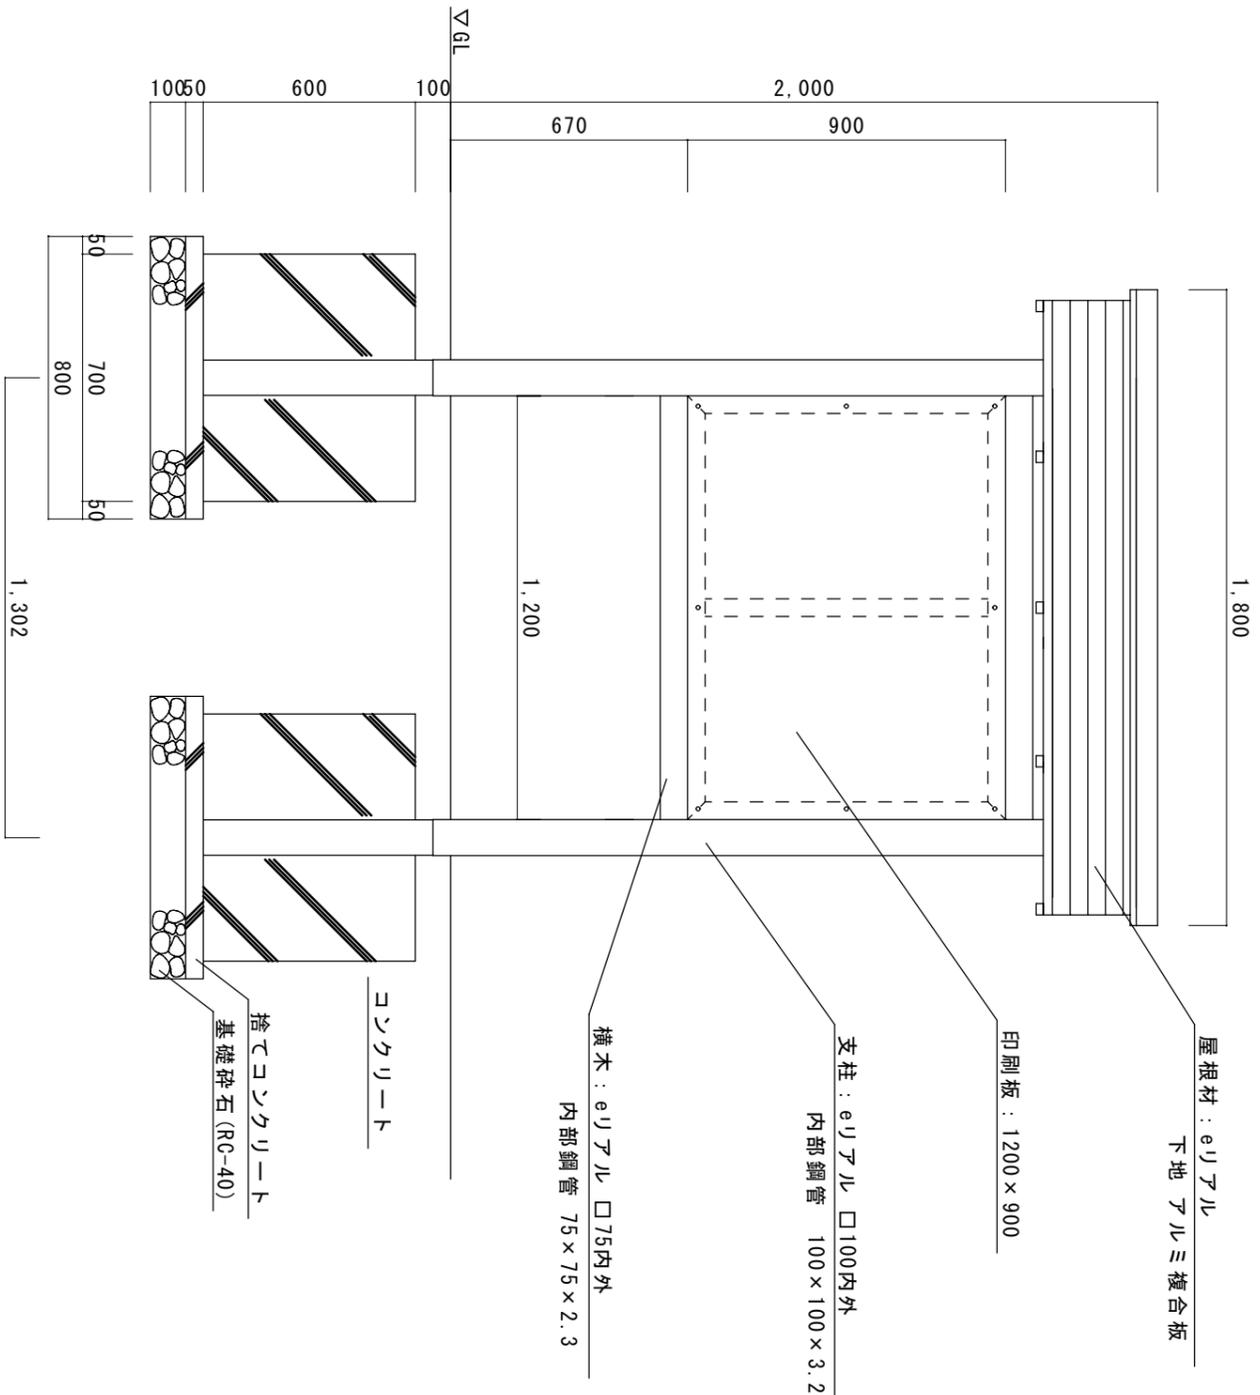

正面図 S=1:20

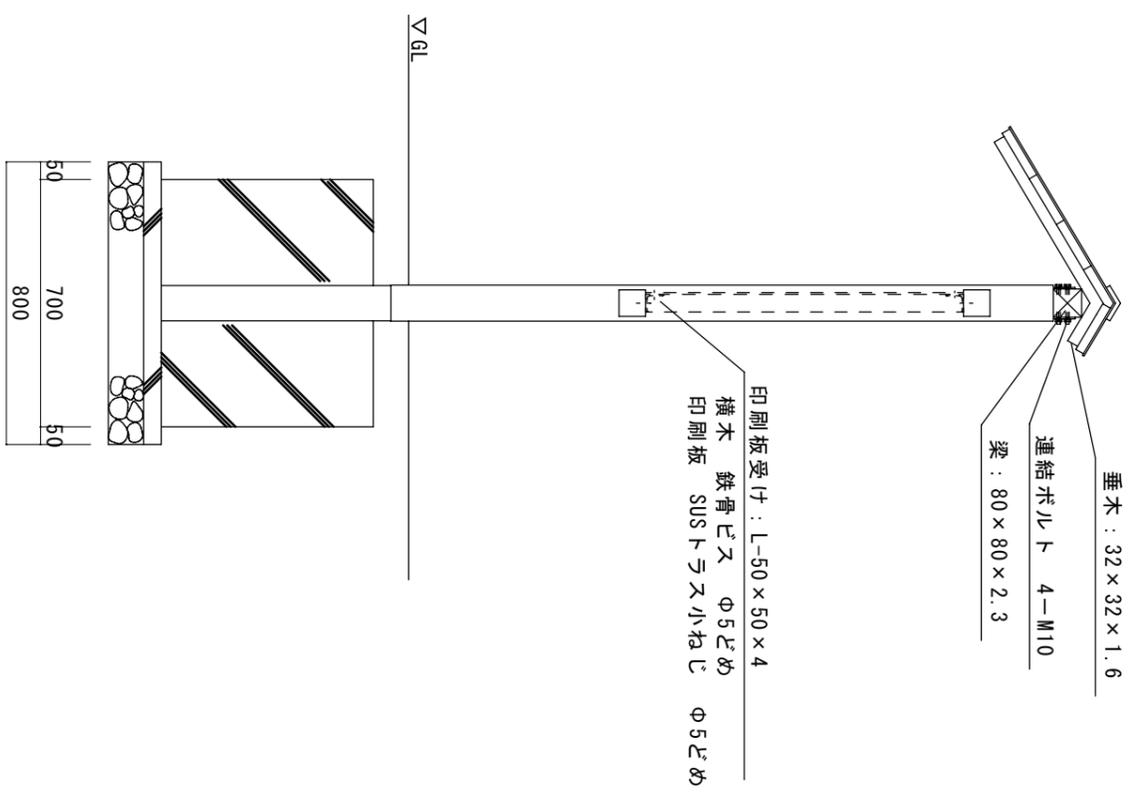

側面図 S=1:20

特記事項
 ※本体は、eリアル加工製品とする
 eリアルは、2液混合熱硬化型ポリウレタン樹脂成形品とし、
 それに使用するポリウレタン素材は、耐候性、耐薬品性、耐熱性に優れ、
 無溶剤であり難燃性で有機化合物 (VOC) を一切含まないRoHS対応品とする
 ※本体の内容は特記事項に基づき、担当者との十分な協議により決定とする

受領印 RECEIPT SEAL	工事名 PROJECT		作成日 DRAWING DATE	検図 CHECK	検図 CHECK	検図 CHECK	作成者 DRAWER	図面番号 DRAWING No.
	屋根付案内板 (eリアル仕様)		縮尺 SCALE					HESS-D1209-20
			1/20	株式会社 Hikari Co. Ltd				FILE NAME