




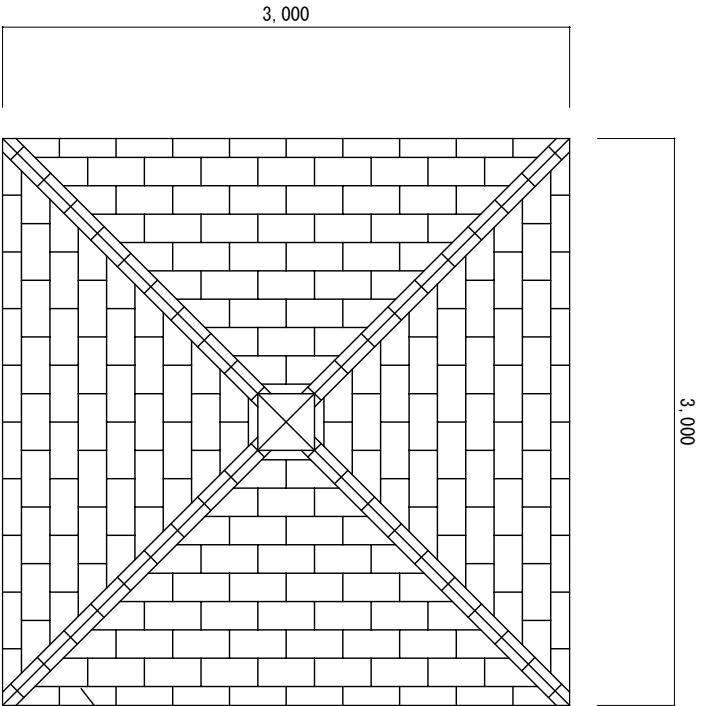

屋根伏図 S=1:40

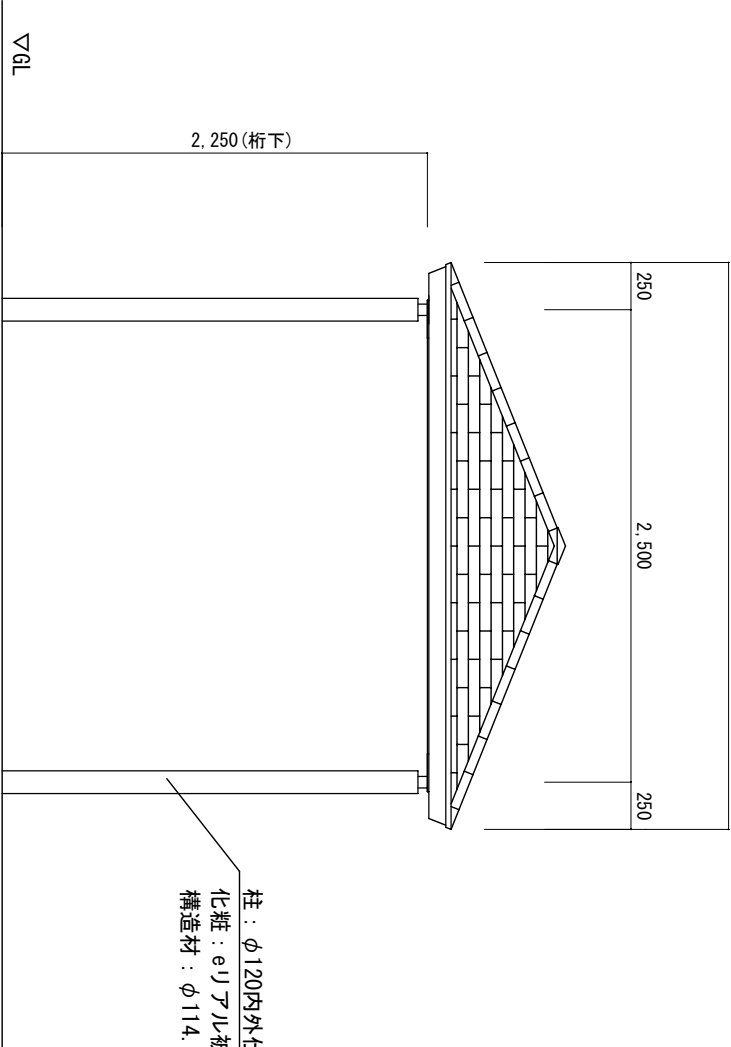

立面図 S=1:40

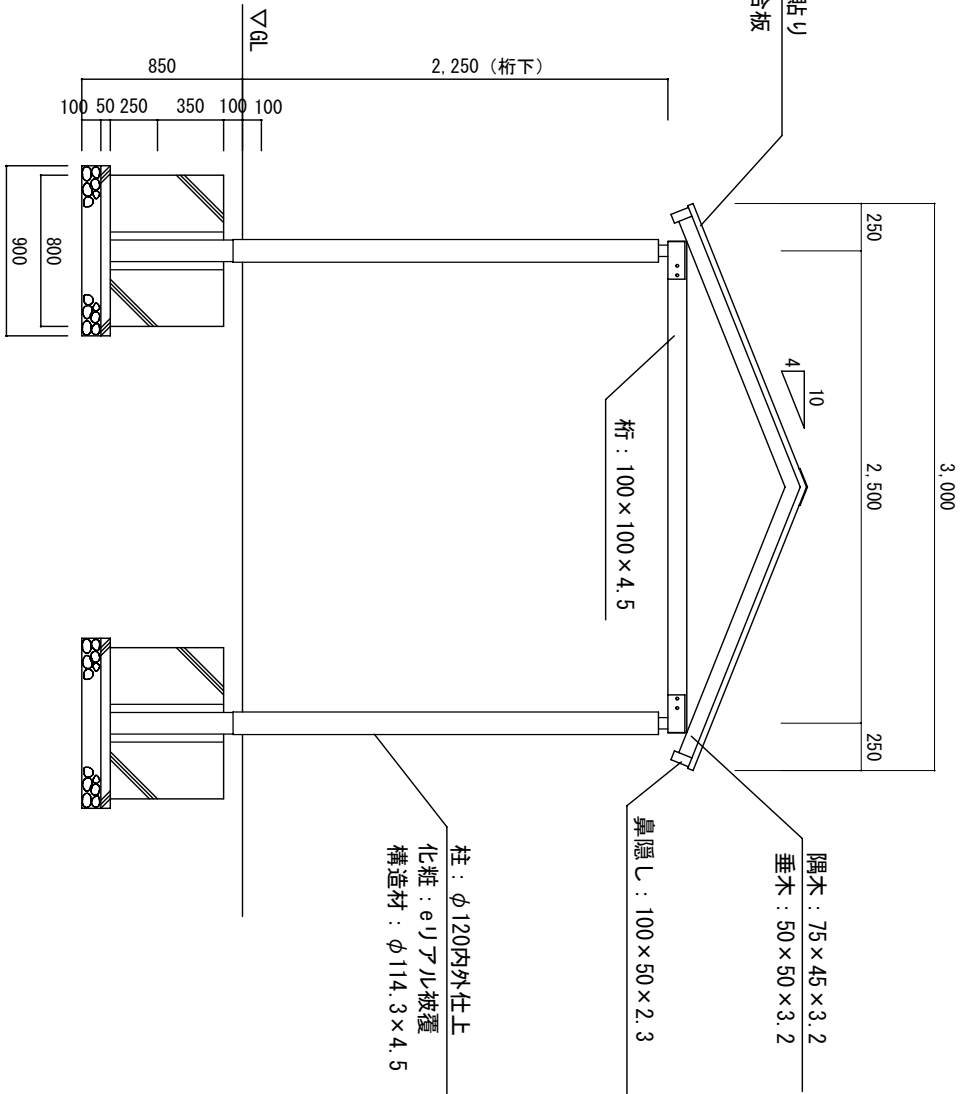

断面図 S=1:40

特記事項

※化粧部は、eリアル成形品とする
eリアルは、2液混合熱硬化型ポリウレタン樹脂成形品とし、
それを使用するポリウレタン素材は、耐水性、耐薬品性、耐熱性に優れ
無溶剤であり難燃性で有機化合物 (VOC) を一切含まないRoHS対応品とする
※鋼材はメッキ処理とし、見え掛り部は耐候性ウレタン塗装仕上とする

受領印 RECEIPT SEAL	工事名 PROJECT		作成日 DRAWING DATE	検図 CHECK	検図 CHECK	検図 CHECK	作成者 DRAWER	図面番号 DRAWING No.
	図面名 DRAWING TITLE		縮尺 SCALE					No.
	四阿 (□3000)		1/40	株式会社 光 Hikari Co., Ltd				HEAE-001-30