



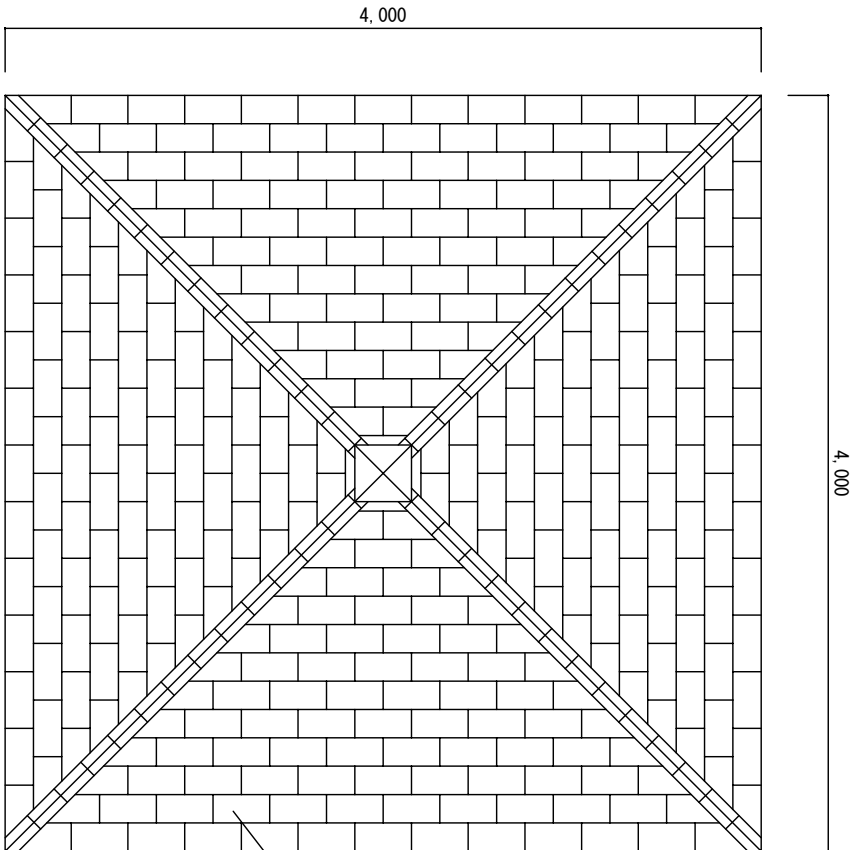


屋根：eリアル化粧貼り
下地：アルミ複合板

屋根伏図 S=1:40

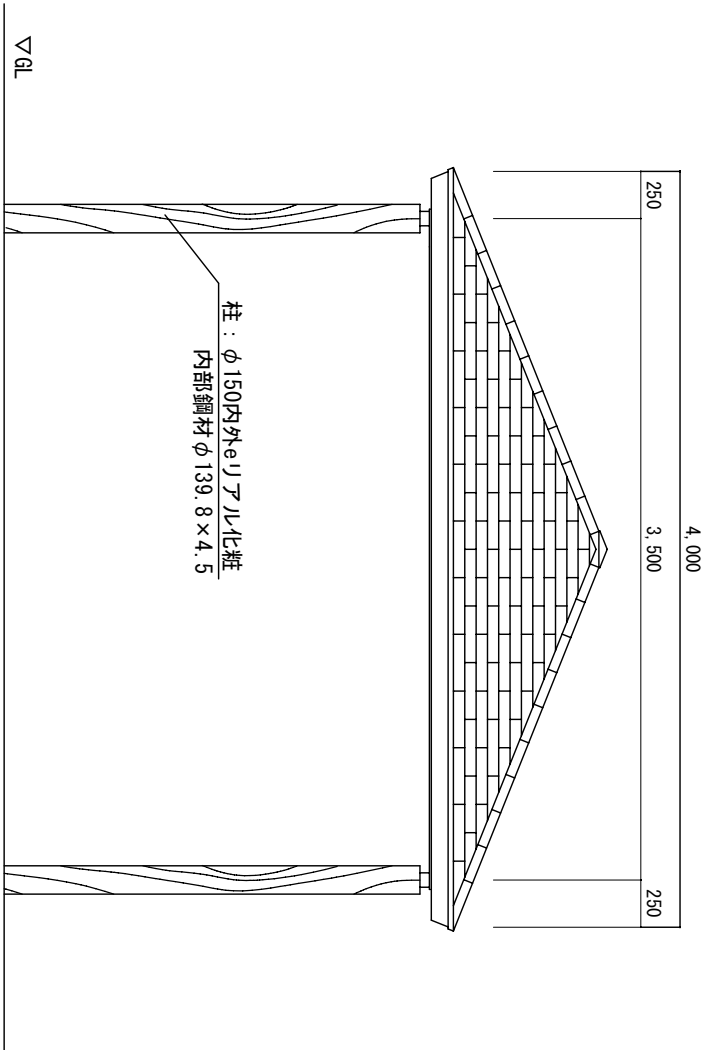

立面図 S=1:40

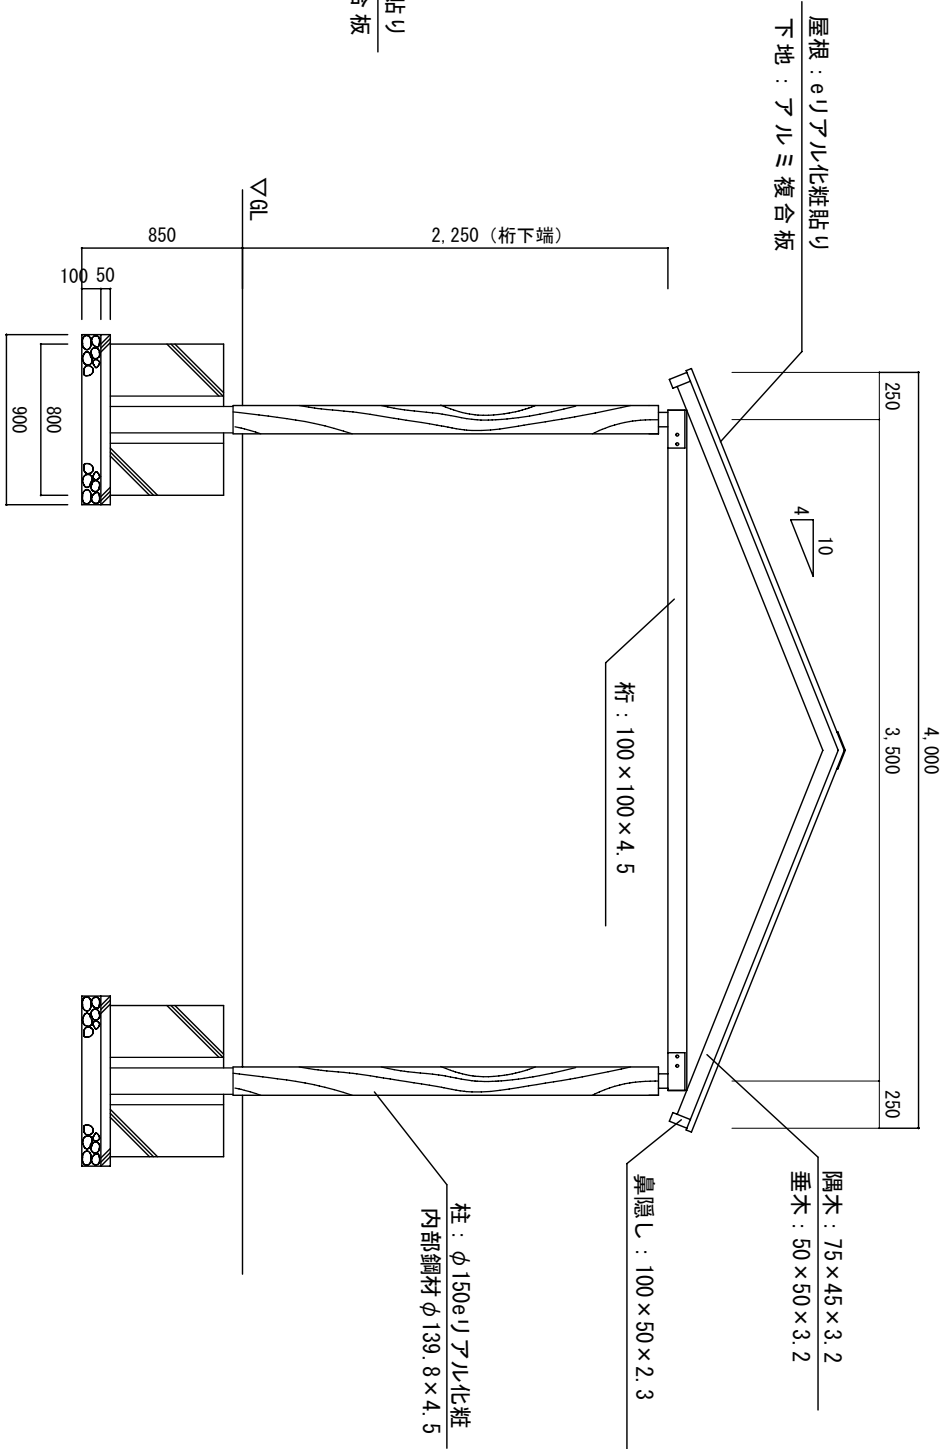

断面図 S=1:40

※本体化粧は、eリアル被覆とする
eリアルは、2液混合熱硬化型ポリウレタン樹脂成形品とし、
それに使用するポリウレタン素材は、耐候性、耐薬品性、耐熱性に優れ
無溶剤であり難燃性で有機化合物（VOC）を一切含まないRoHS対応品とする
※鋼材は亜鉛メッキ処理とし、見え掛り部は耐候性ウレタン塗装仕上とする

受領印 RECEIPT SEAL	工事名 PROJECT	作成日 DRAWING DATE	検図 CHECK	検図 CHECK	検図 CHECK	作成者 DRAWER	図面番号 DRAWING No.
	図面名 DRAWING TITLE	縮尺 SCALE					No. HEAE-001-40
四阿（□4000）		株式会社 光 Hikari Co., Ltd		FILE NAME			