



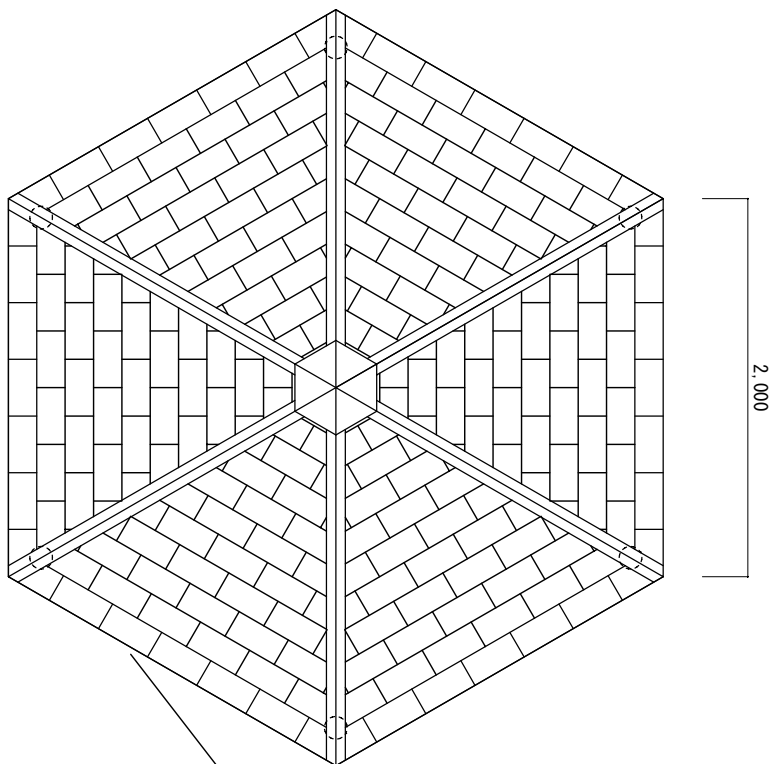


屋根：eリアル化粧貼り
下地：アルミ複合板

屋根伏図 S=1:40

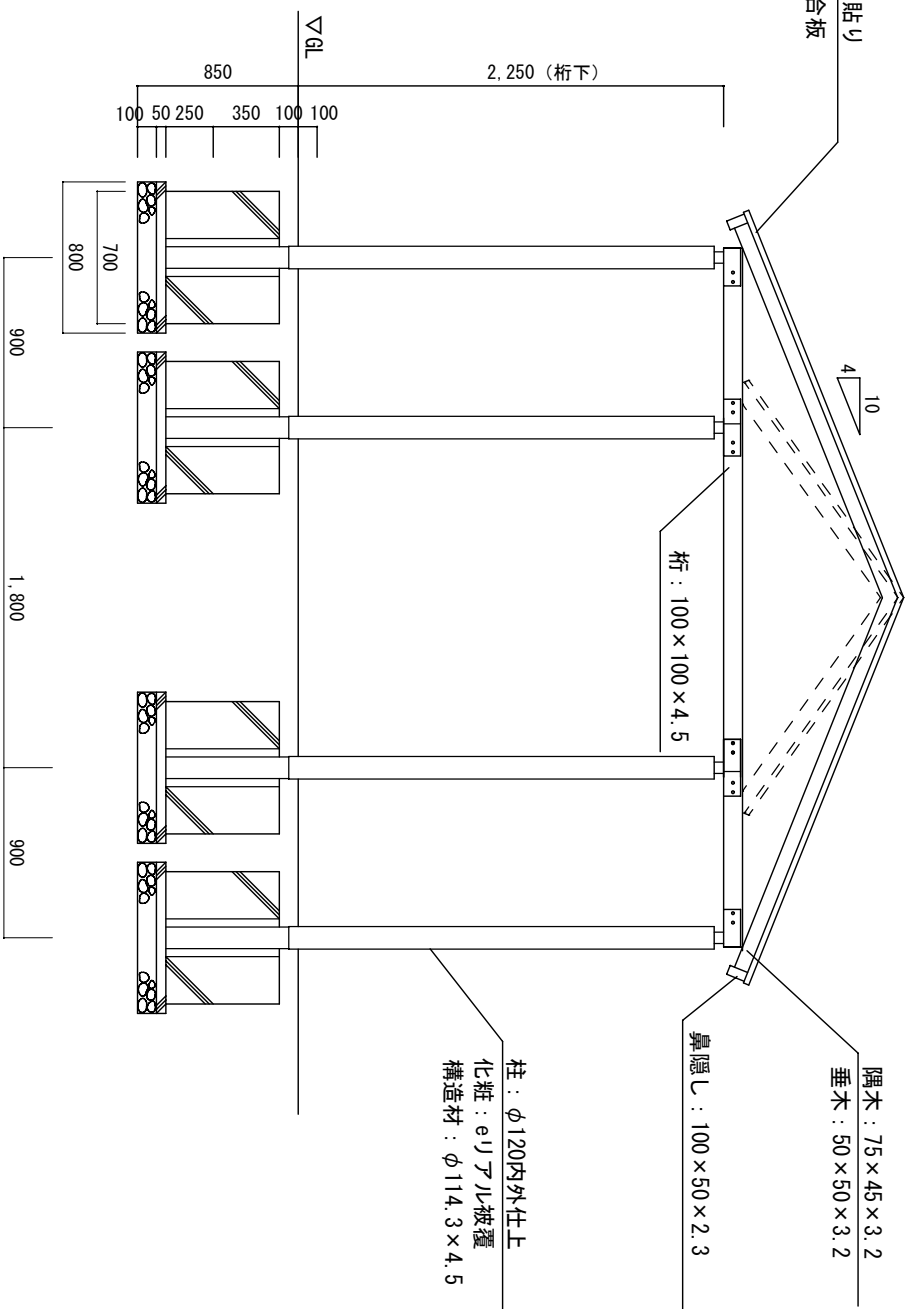

断面图 S=1:40

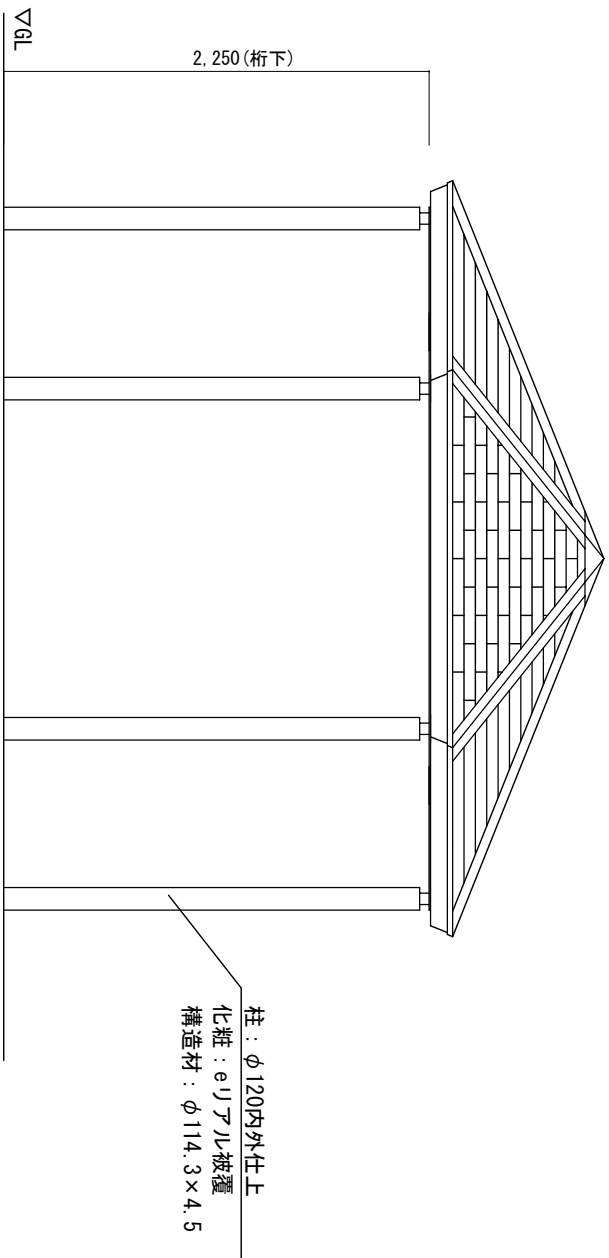

立面图 S=1:40

受領印 RECEIPT SEAL	工事名 PROJECT	作成日 DRAWING DATE		検図 CHECK	検図 CHECK	検図 CHECK	作成者 DRAWER	図面番号 DRAWING No.
	図面名 DRAWING TITLE		縮尺 SCALE	株式会社 Hikari Co., Ltd			No.	HEAE-002-20
	洋風東屋		1/40					