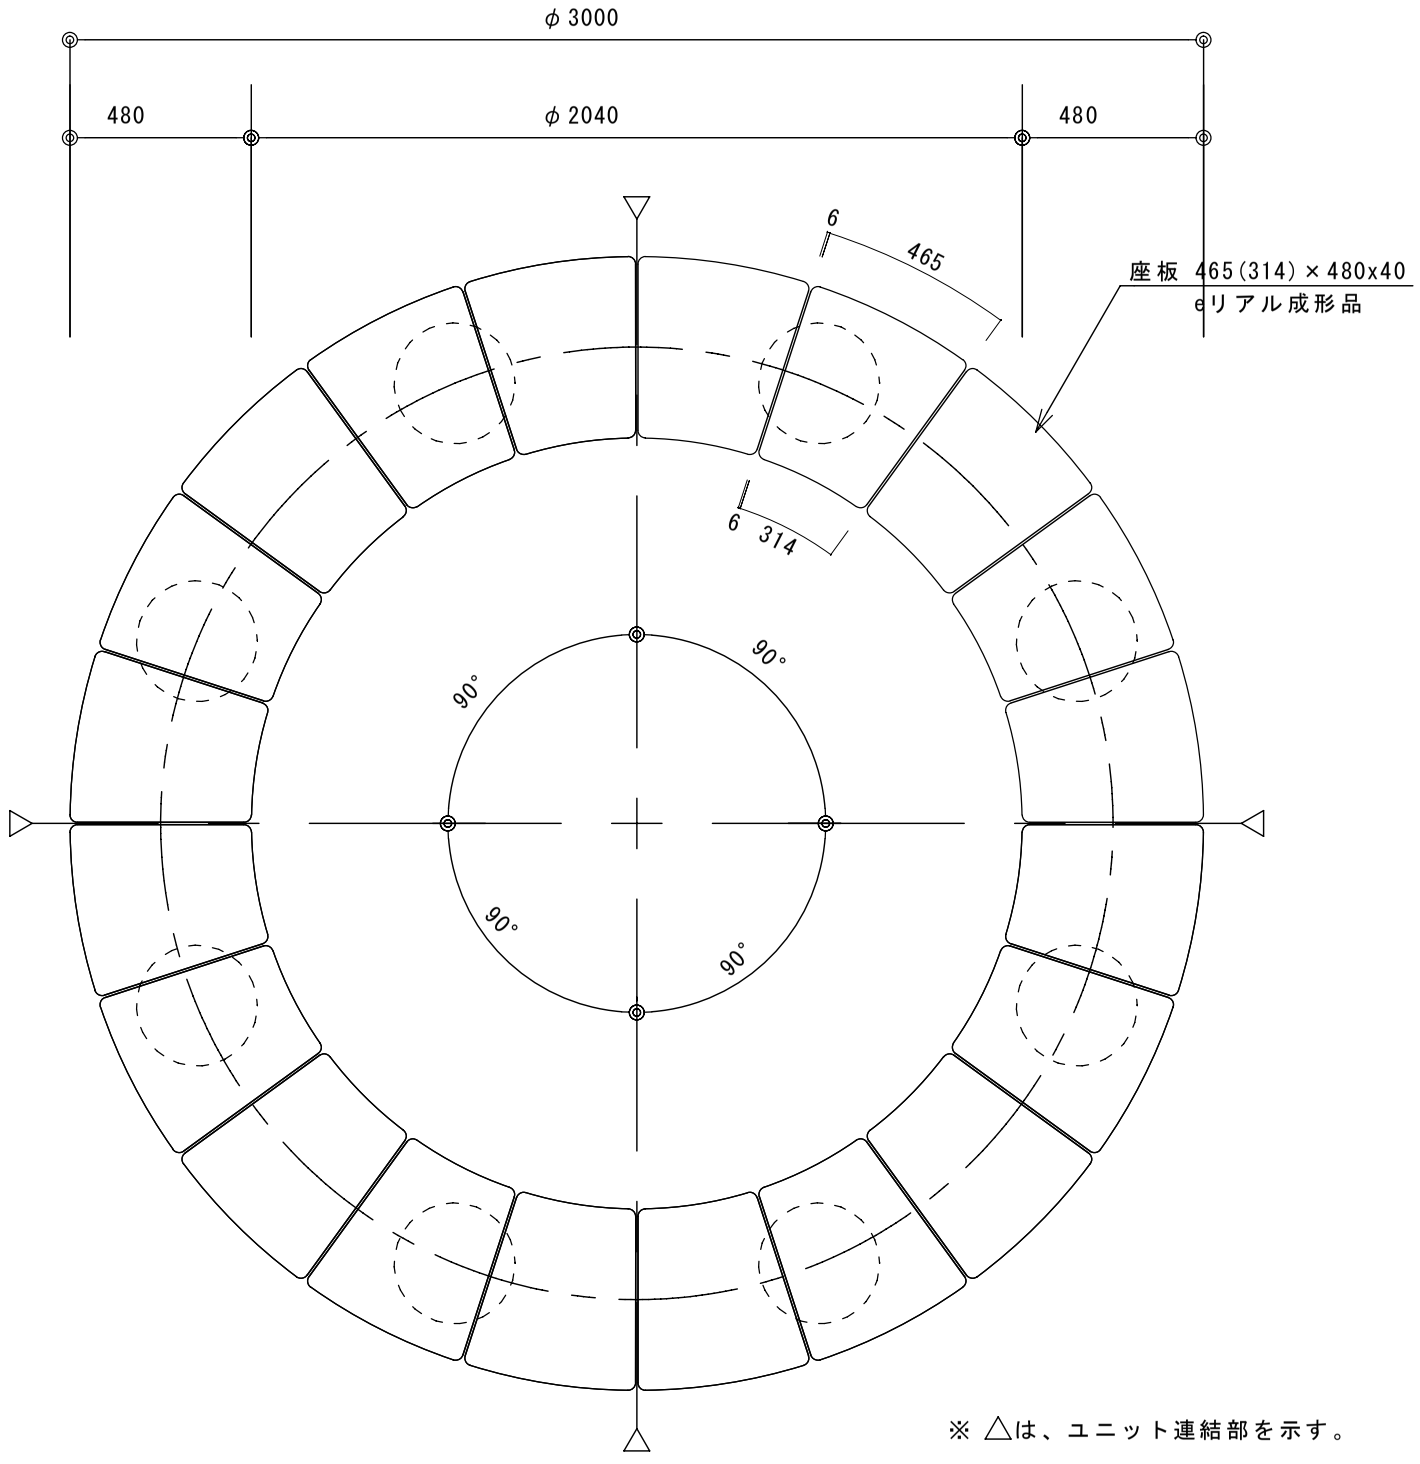

※ △は、ユニット連結部を示す。

立面図 S=1:20

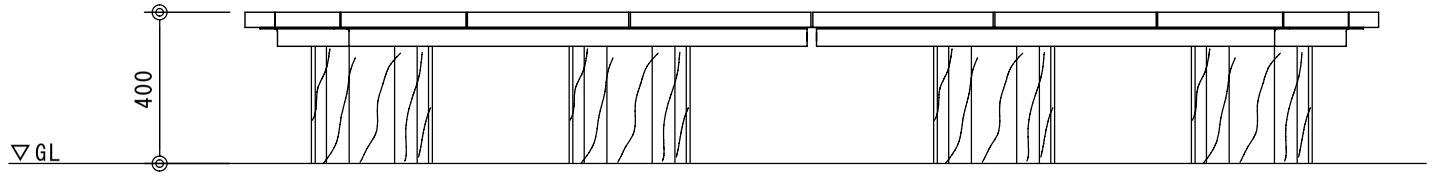

平面図 S=1:20

特記事項

※座板は、eリアル成形品とする
eリアルは、2液混合熱硬化型ポリウレタン樹脂成形品とし、
それに使用するポリウレタン素材は、耐候性、耐薬品性、耐熱性に優れ
無溶剤であり難燃性で有機化合物（VOC）を一切含まないRoHS対応品とする

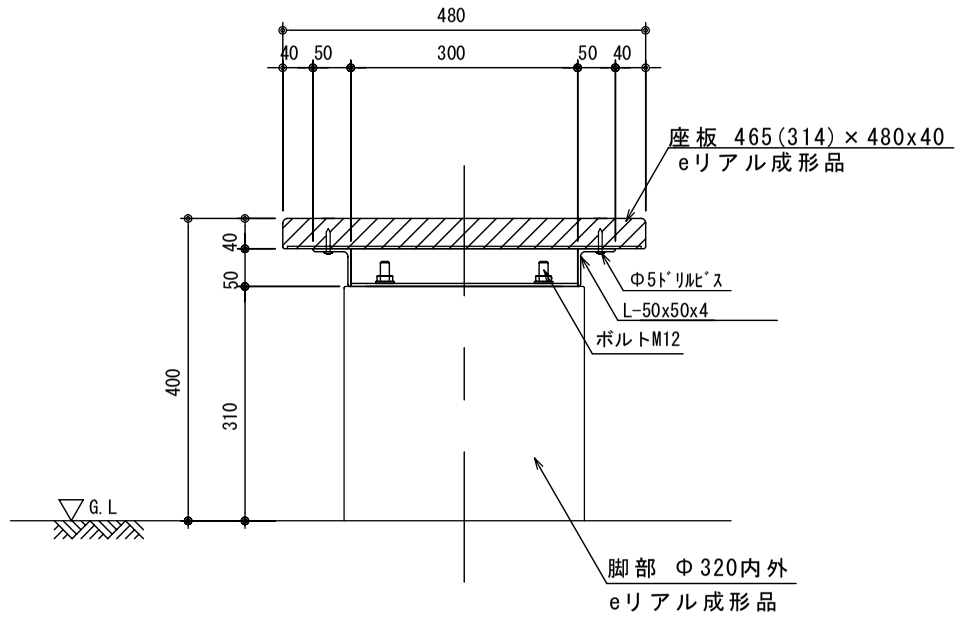

断面図 S=1:10

工事名 PROJECT	作成日 DRAWING DATE	検図 CHECK	検図 CHECK	検図 CHECK	作成者 DRAWER	図面番号 DRAWING No.
						No. HEBS-001-30S
図面名 DRAWING TITLE サークルベンチ（置式）	縮尺 SCALE 1/20 1/10	株式会社 光 Hikari Co.Ltd				FILE NAME